



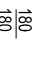


BUDYNEK MIESZKALNY WIELORODZINNY W WARSZAWIE PRZY UL. SYRENY 4

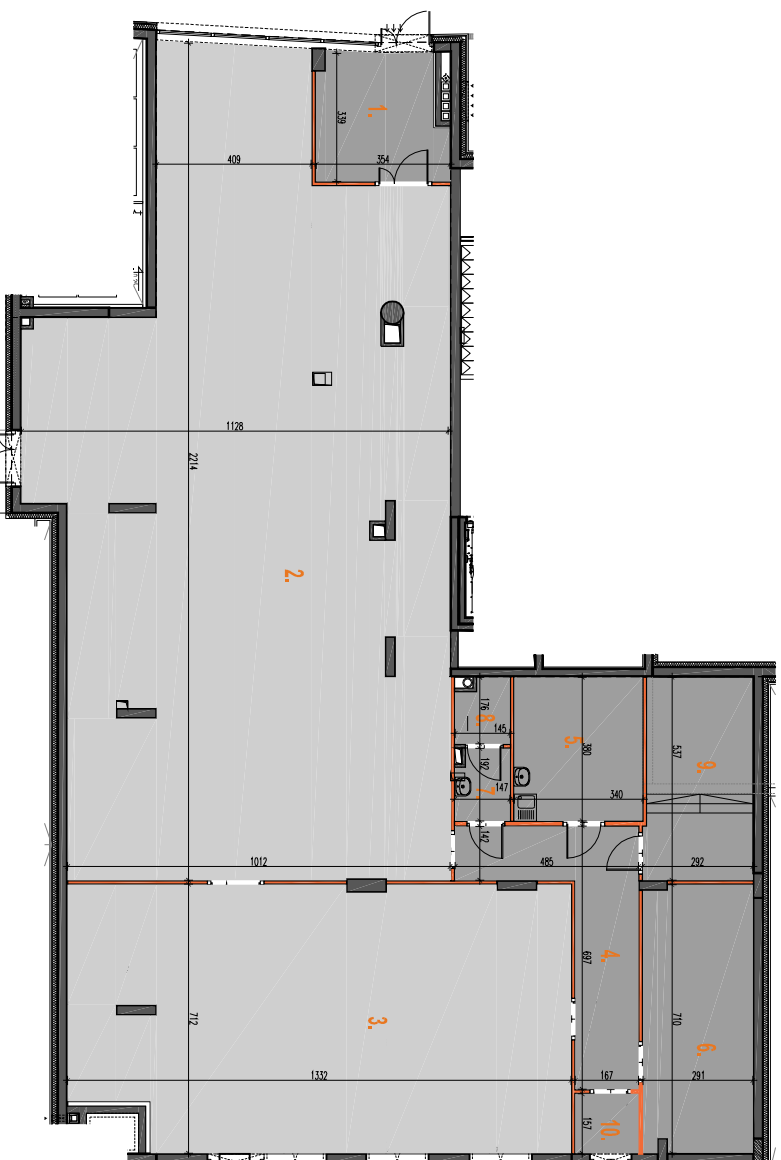

LEGENDA:

-  - ściana nierozdzielalna
-  - wlot wentylacji
-  - tablica bezpiecznikowa
-  - wymiary okna (szer./wys.)



SKALA 1:200

UWAGI:

- Wymiary podstawowe podane bez uwzględnienia tynków ■ Powierzchnia użytkowa usług liczona wg. PN-ISO 9836:1997 ■ Powierzchnie mogą ulec niewielkim zmianom wynikającym z realizacji obiektu. ■ Wysokość pomieszczeń nierzadka od szczytów do powierzchni wykonanego sufitu ■ Wysokość usług 2,78cm z tolerancją +/- 2cm ■ Dobór oraz rozporządzenie instalacji wentylacji w gestii najemcy lokalu ■


Usługa nr 1

Parter

01	Wiatrołap	11,04m ²
02	Sala sprzedaży	196,73m ²
03	Zaplecze	90,80m ²
04	Komunikacja	16,09m ²
05	Pom. socjalne	12,88m ²
06	Magazyn	20,40m ²
07	Pom. hig.-sanit.	2,63m ²
08	WC	2,33m ²
09	Szatnia	15,17m ²
10	Wiatrołap	2,62m ²
RAZEM		370,69m²

RAZEM POW. UŻYTK. 377,25m²

wg. PN-ISO 9836:1997

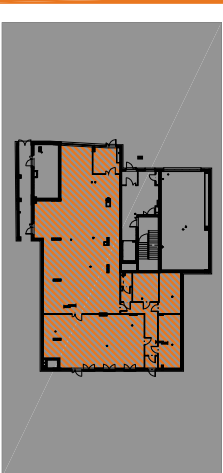

PROJEKTANT



Grupa AT Sp. z o.o.
04-333 Warszawa ul. Serocka 27 lok.3
tel.: 022 509 65 85; fax: 022 509 65 65